



## **E. PLANOS**

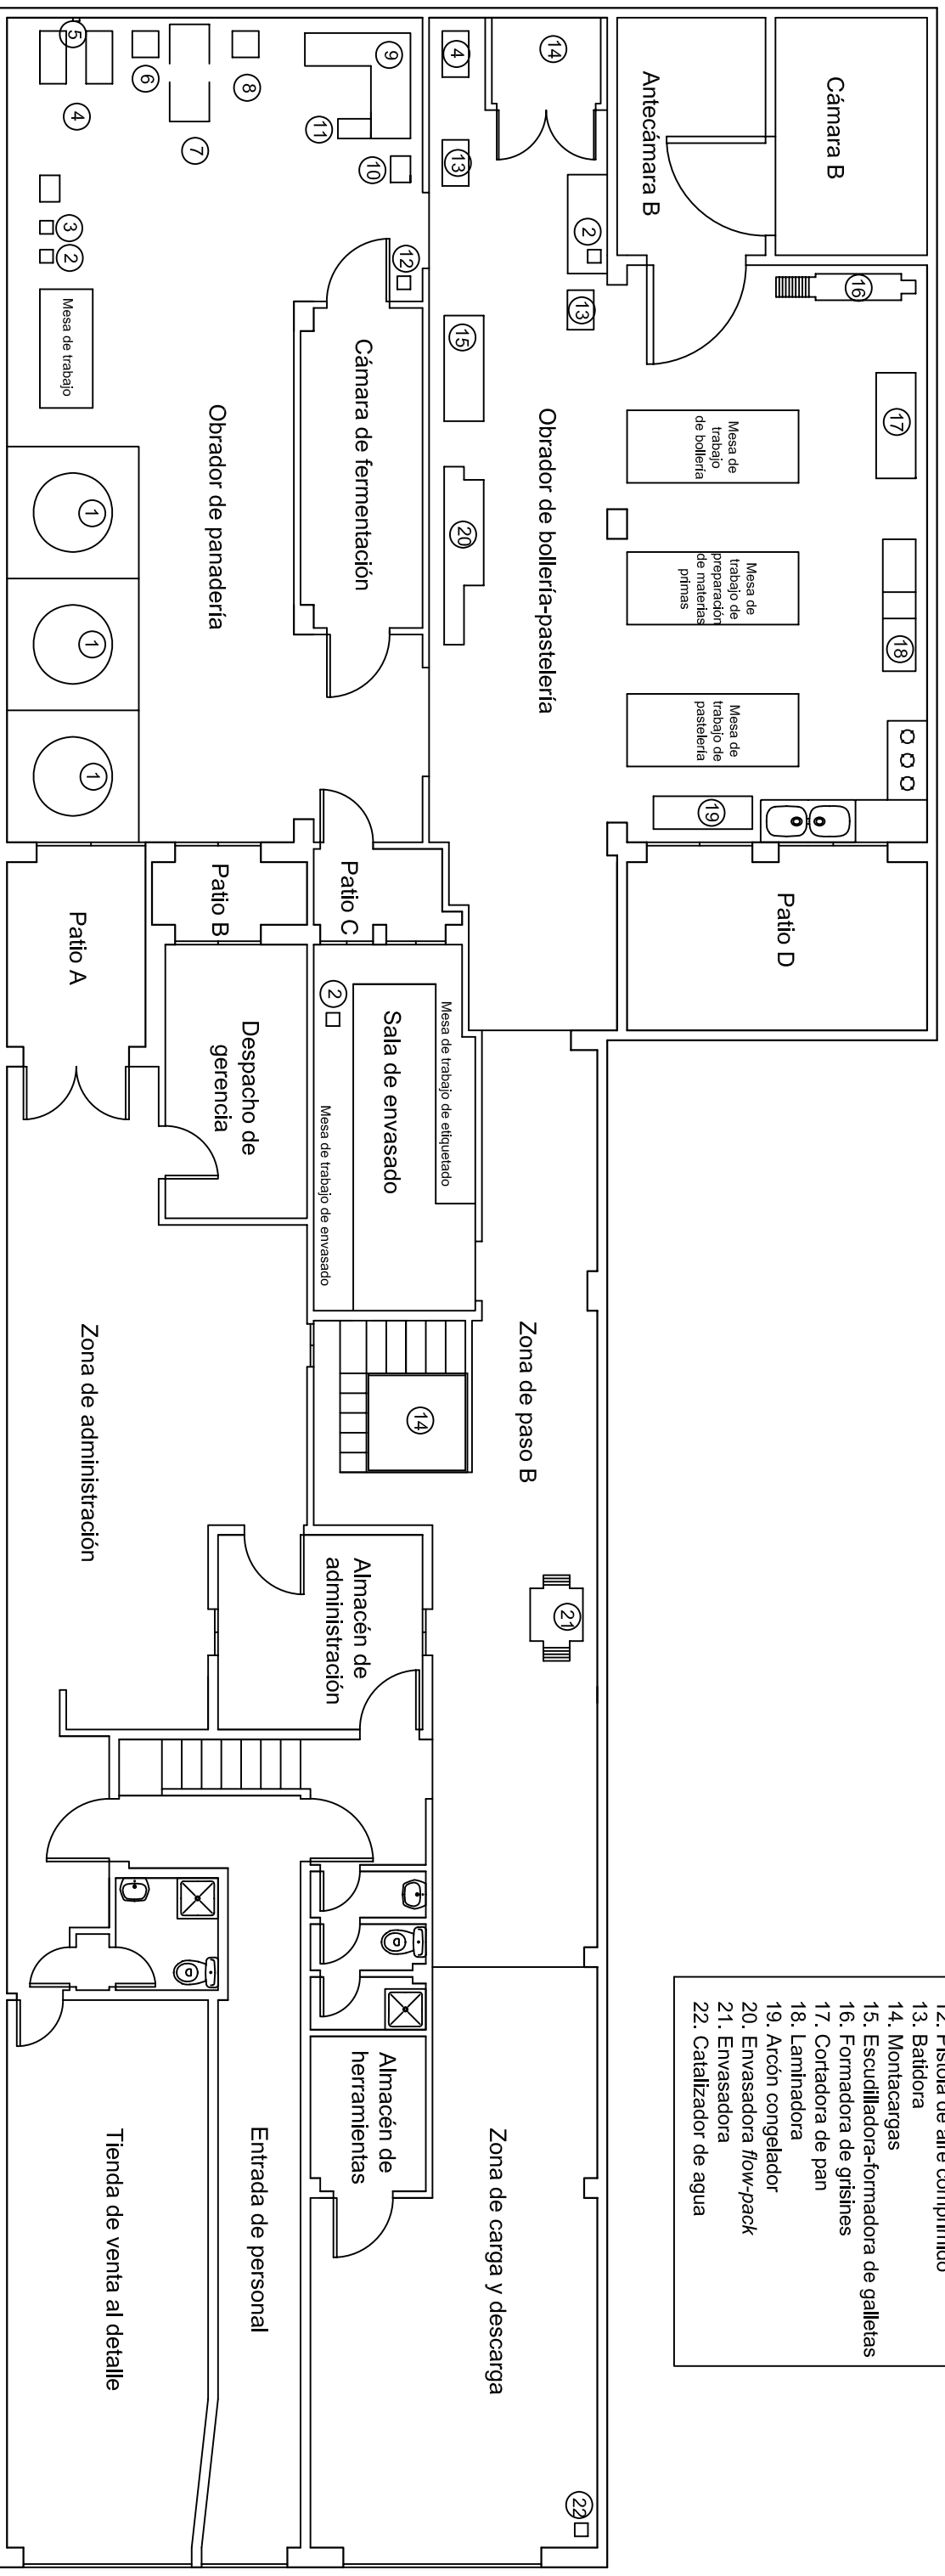


1. Horno
2. Balanza electrónica
3. Báscula
4. Amasadora
5. Cuentallitros
6. Divisora mecánica
7. Enfriadora
8. Boleadora
9. Tren de reposo
10. Divisora manual de palanca
11. Formadora de barras
12. Pistola de aire comprimido
13. Batidora
14. Montacargas
15. Escudilladora-formadora de galletas
16. Formadora de grifines
17. Cortadora de pan
18. Laminadora
19. Arcón congelador
20. Envasadora flow-pack
21. Envasadora
22. Catalizador de agua


Fecha	Nombre	Firma
<i>Dibujado</i> Abril 04	<i>Mm. Gallego</i>	
<i>Corrobado</i>		
<i>id. s. norm.</i>		




**ESCOLA POLITÉCNICA  
UAG SUPERIOR**

<i>Escala</i> 1/100	<b>PLANTA PISO</b>	<i>Número de plano</i> 1
<b>MANUAL BPF</b>		<i>Especialidad</i> ETAIAA

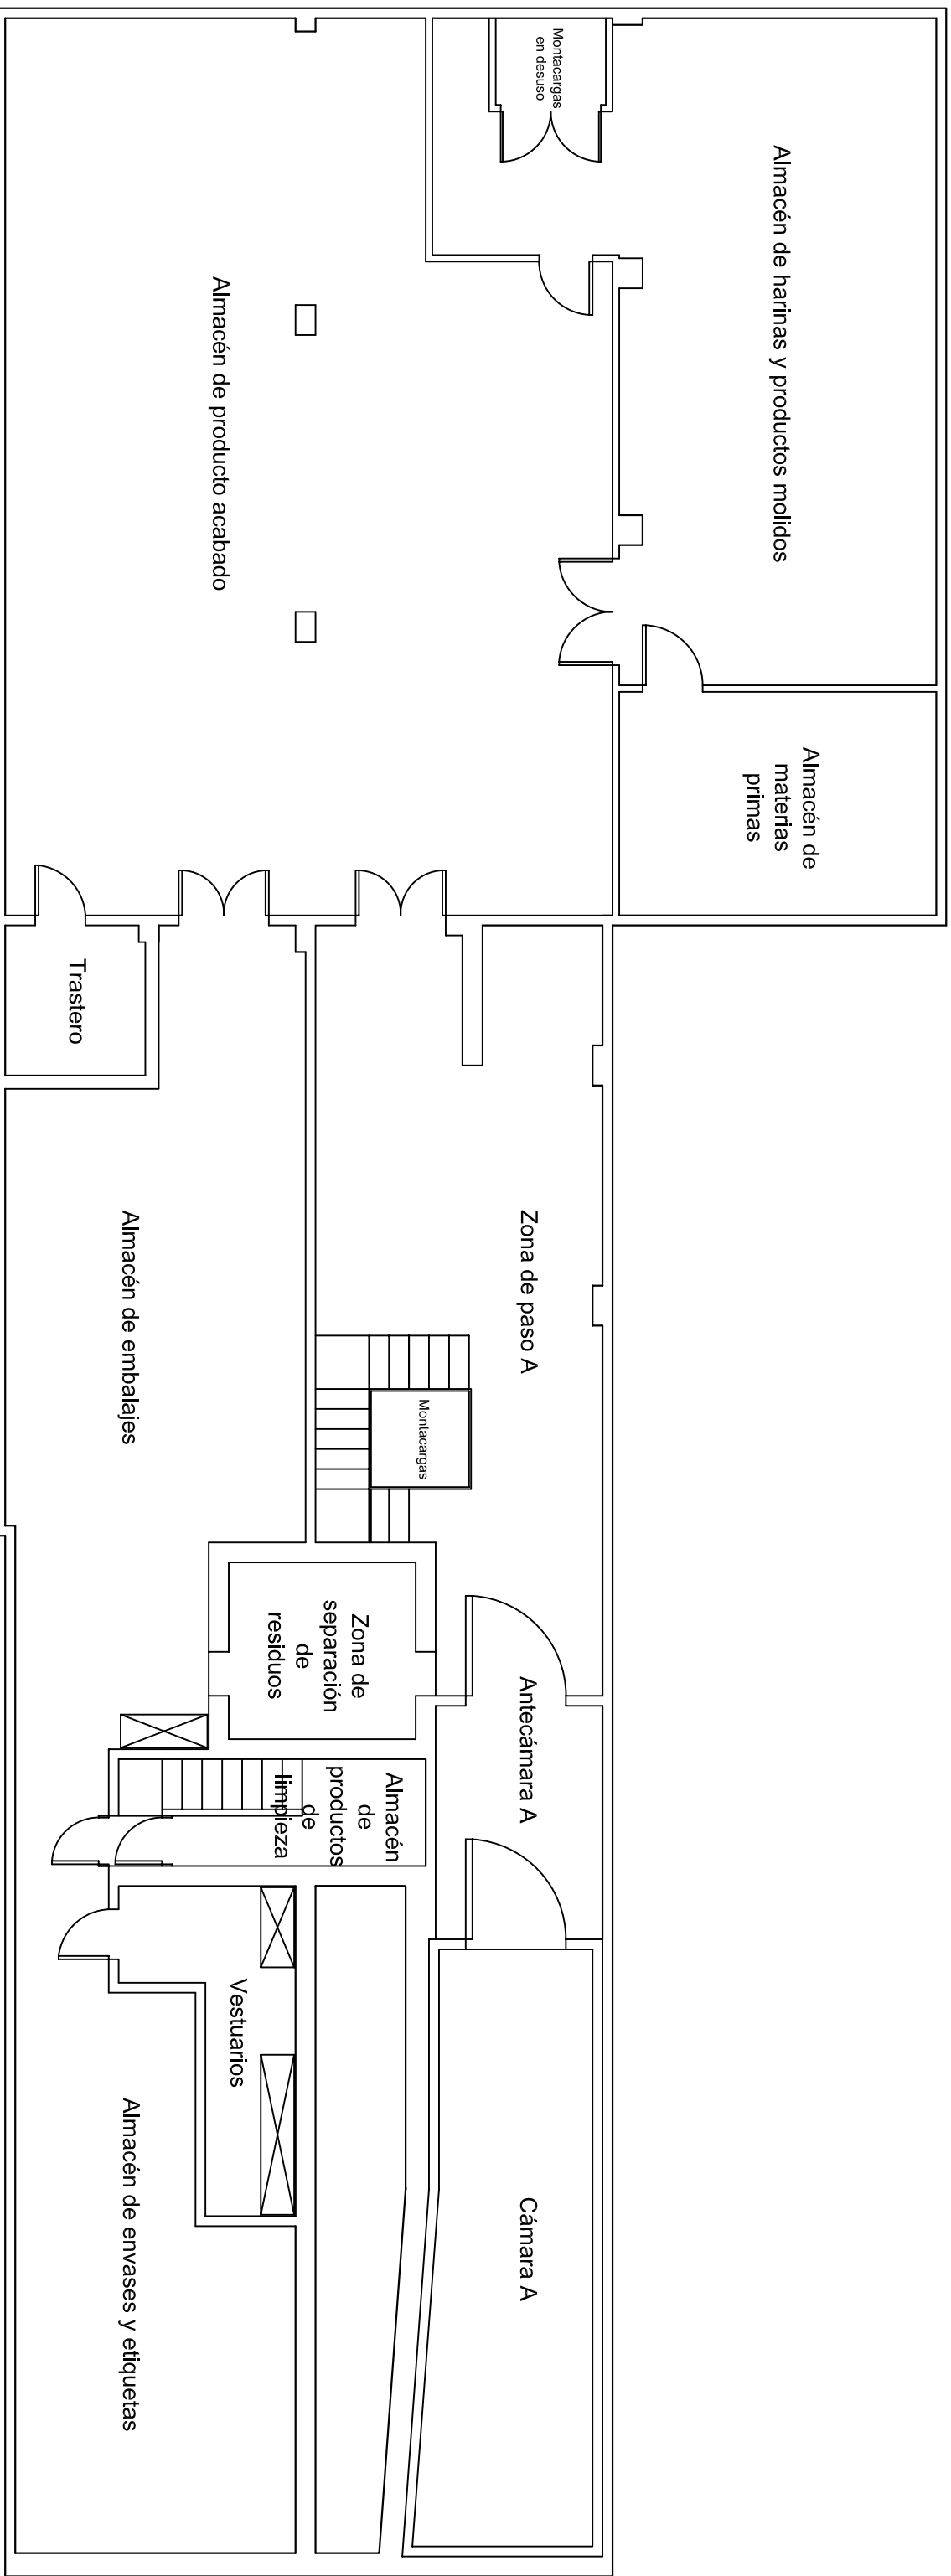


<i>Fecha</i>	<i>Nombre</i>	<i>Firma</i>	 <b>ESCOLA POLITÉCNICA SUPERIOR</b>
<i>Dibujado</i>	Abril 04	Mm. Gallego	
<i>Comprobado</i>			
<i>id. s. norm.</i>			


<i>Escala</i>	<i>Número de plano</i>
1/100	2
<b>PLANTA SÓTANO</b>	
<b>MANUAL BPF</b>	
	<i>Especialidad</i>
	ETAIAA

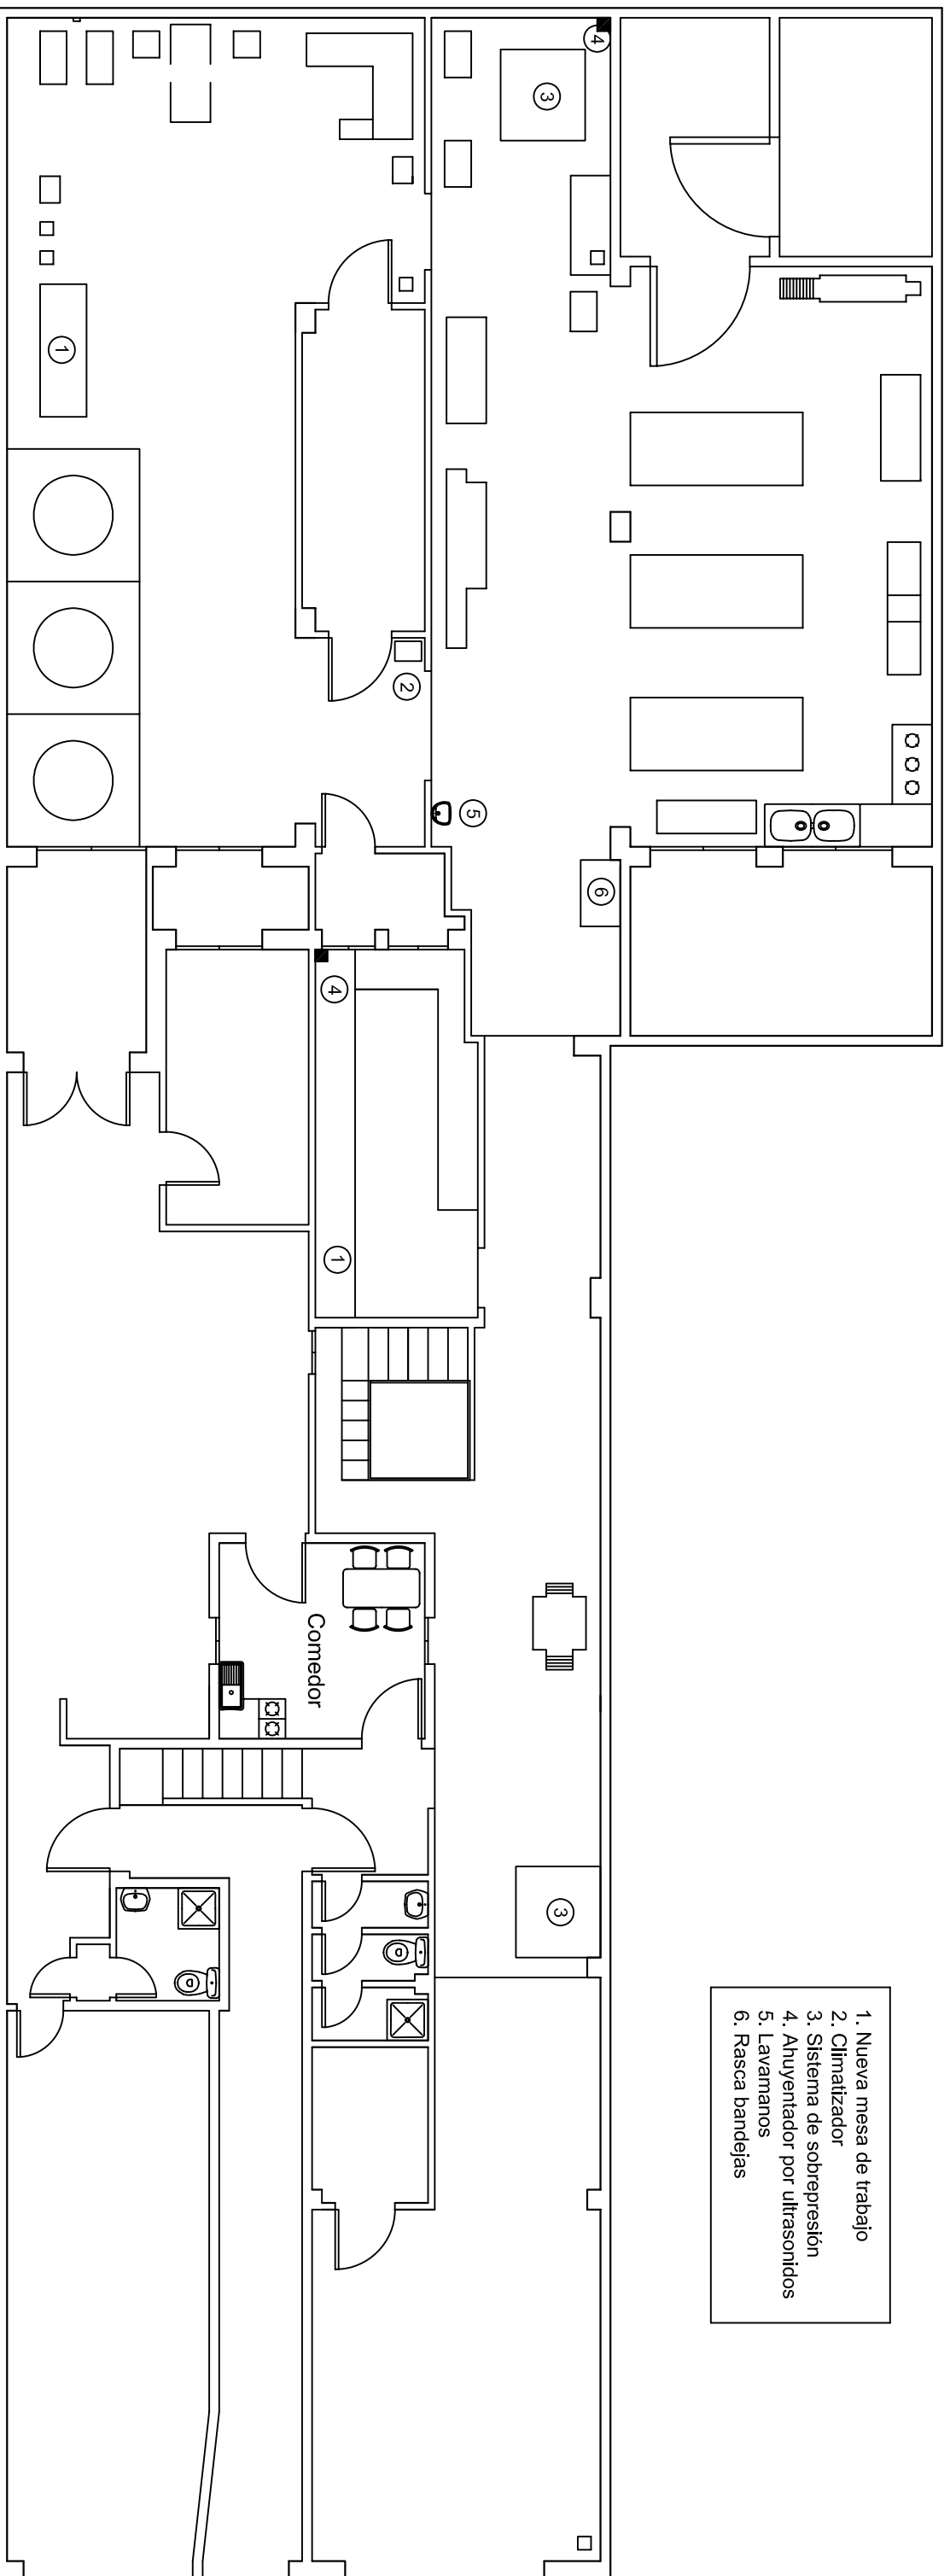


1. Nueva mesa de trabajo
2. Climatizador
3. Sistema de sobrepresión
4. Ahuyentador por ultrasonidos
5. Lavamanos
6. Rasca bandejas

	Fecha	Nombre	Firma	 <b>ESCOIA POLITÉCNICA</b> <b>UAG SUPERIOR</b>
Dibujado	Abril 04	Mm. Gallego		
Corroborado				
id. s. norm.				

Escala	REFORMAS DE LA PLANTA PISO	Número de plano
1/100	MANUAL BPF	3
		Especialidad ETAIAA

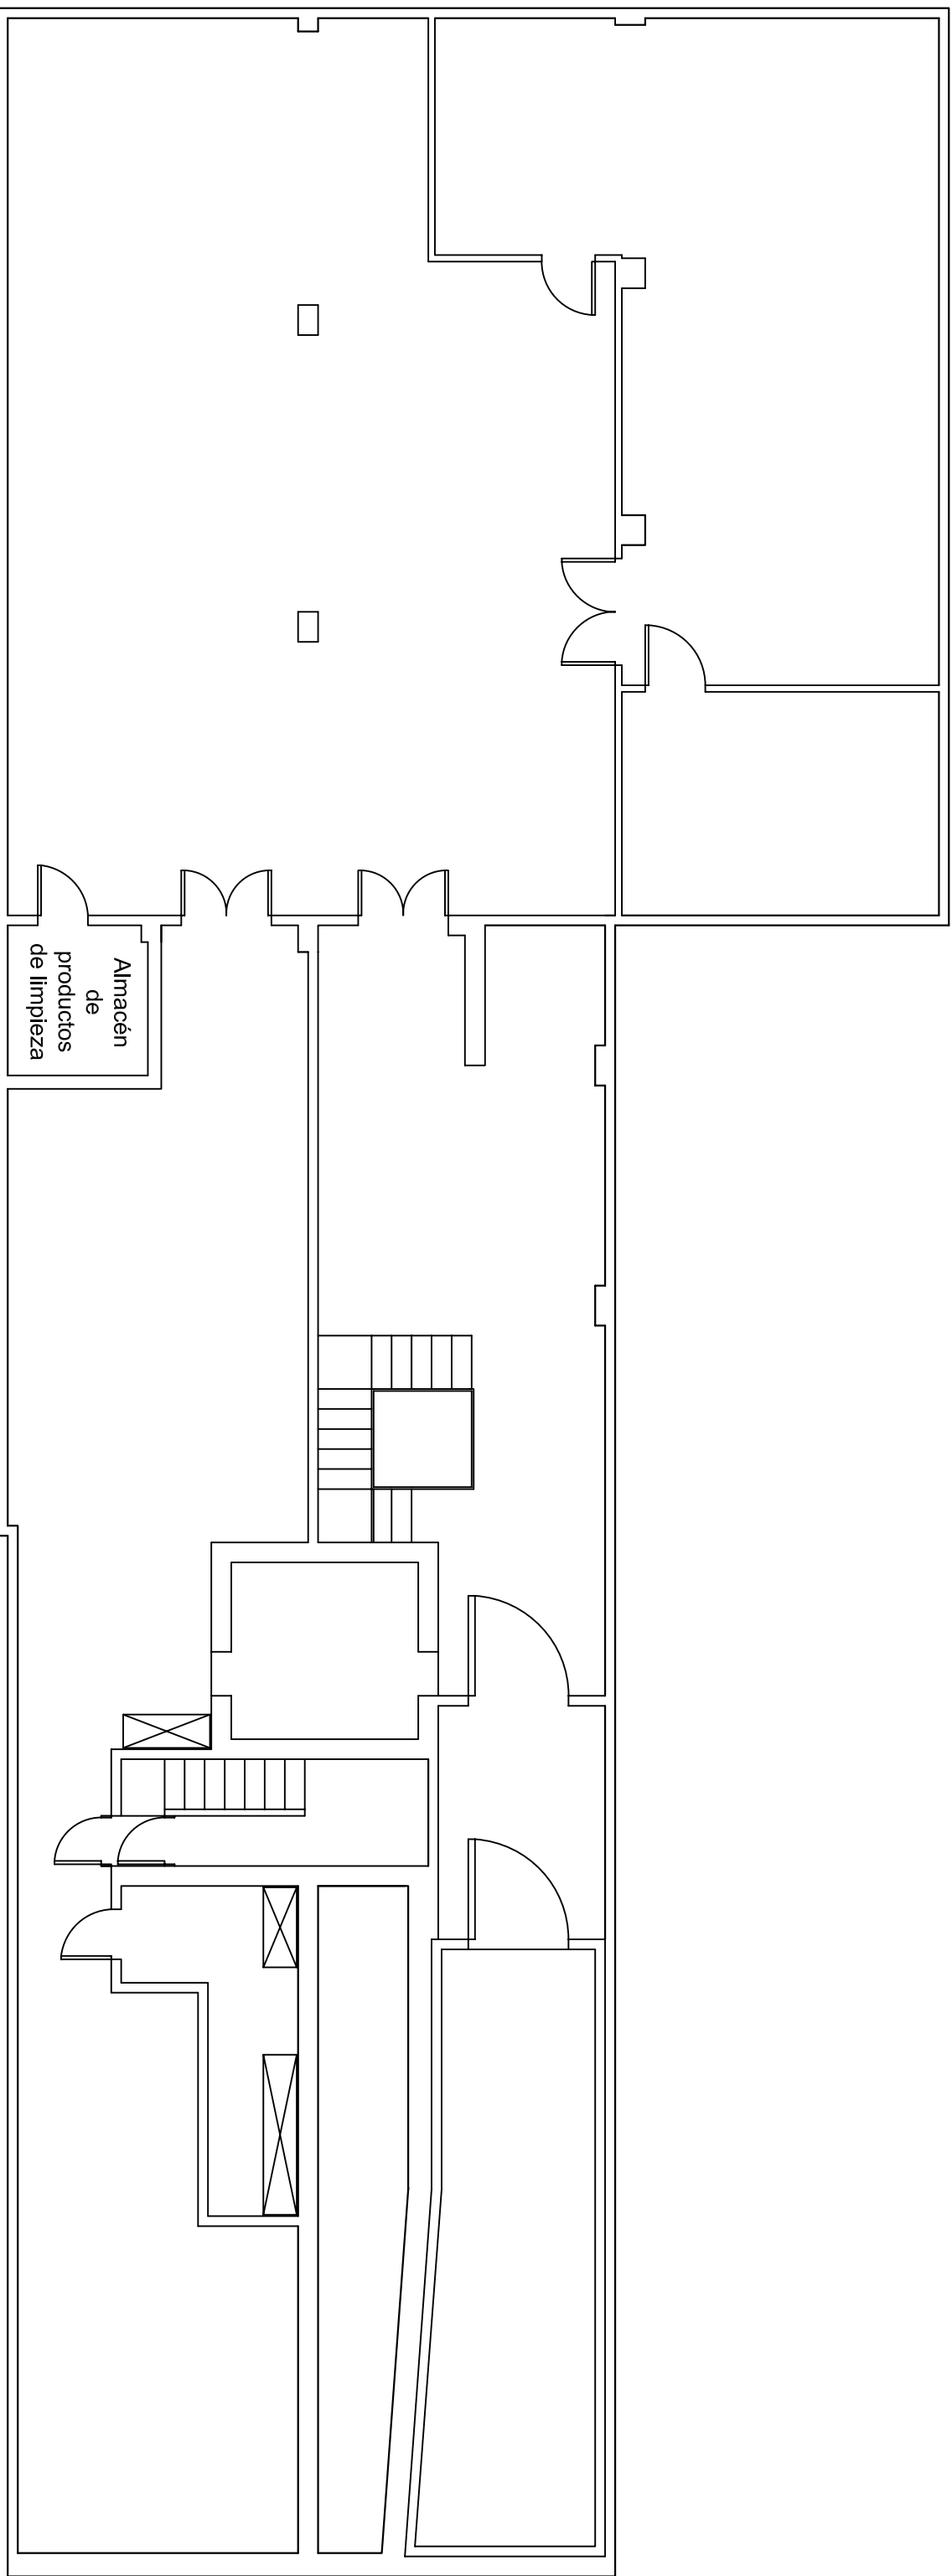

<i>Fecha</i>	<i>Nombre</i>	<i>Firma</i>	 <b>UAG</b> <b>ESCUELA POLITÉCNICA SUPERIOR</b>
<i>Dibujado</i>	<i>Abрил 04</i>	<i>Mrn. Gallego</i>	
<i>Comprobado</i>			
<i>id. s. norm.</i>			

<i>Escala</i>	<b>REFORMAS DE LA PLANTA SÓTANO</b>	<i>Número de plano</i>
<i>1/100</i>		<b>4</b>

<i>MANUAL BPF</i>	<i>Especialidad</i>
	<b>ETALIAA</b>